


LEGENDE

- Grenze des räumlichen Geltungsbereiches
- bestehende Flurstücksgrenzen mit Flurstücksnummern
- Gemarkungs- bzw. Flurgrenze
- Sicherheitszaun
- Zufahrtstor
- Bepflanzung
- Zufahrtsmöglichkeit
- geplante Modultische
- geplantes Mittelspannungskabel mit Mittelspannungstransformatoren
- vorhandenes Trafohaus
- Grenze des Landschaftsschutzgebietes "Dübener Heide"
- Grenze des Naturparks "Dübener Heide"

Kartengrundlagen:
 - Luftbild auf Grundlage DOP20rgb © Staatsbetrieb Geobasisinformation und Vermessung Sachsen (31.03.2021).
 Karten: dop20rgb_33338_5706_2_sn und dop20rgb_33338_5708_2_sn
 - Landschaftsschutzgebiet, Naturpark auf Grundlage von Daten des Sächsischen Landesamtes für Umwelt, Landwirtschaft und Geologie (https://geoportal.umwelt.sachsen.de/arcgis/rest/services/natur/schutzgebiete/FeatureServer/5) (09/2023)
 - Liegenschaftskataster (ALKIS - WFS): Staatsbetrieb Geobasisinformation und Vermessung Sachsen (GeoSN) (Stand 01/2024)


Übersichtslageplan (ohne Maßstab)

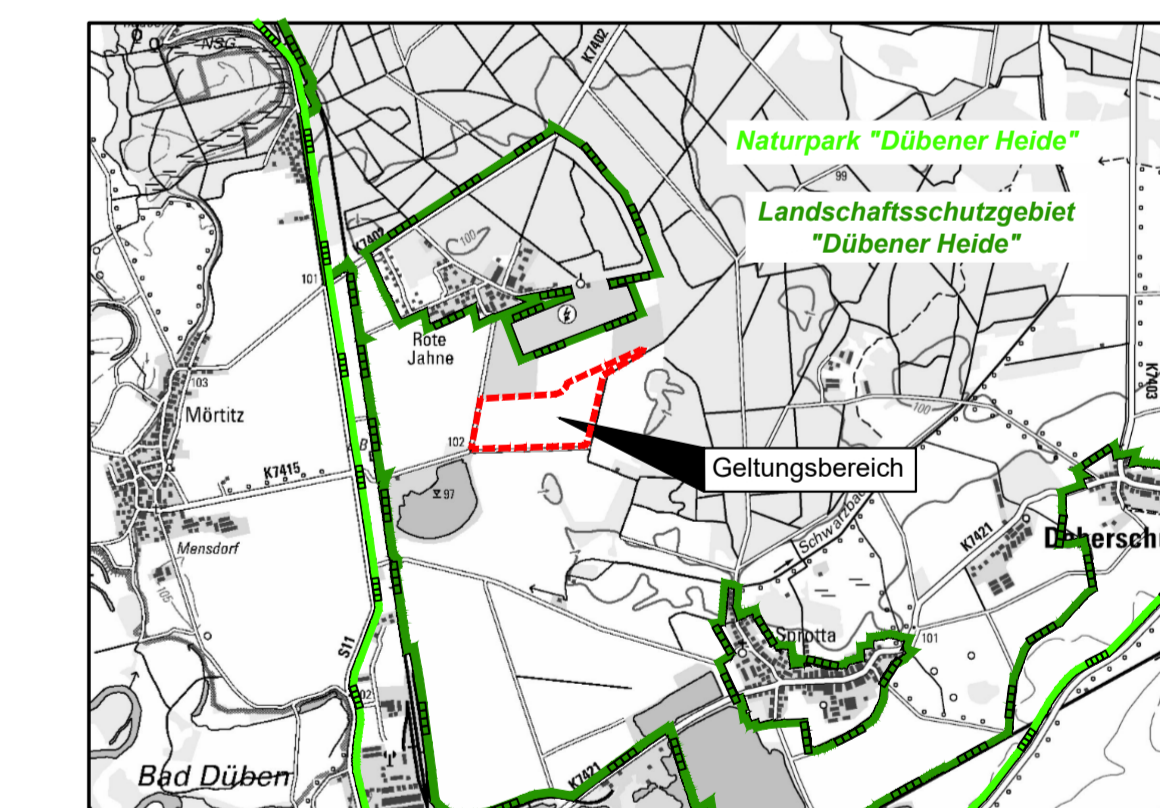

Planerfassung:	Datum	Zeichen
GLI-PLAN GMBH INGENIEURBÜRO FÜR GARTEN-, LANDSCHAFTS- UND INGENIEURBAUPLANUNG SAUTZNER STRASSE 34 • D 18777 Bismahrsdorf TEL: 03594-777 827 FAX 03594-745 764	bearbeitet	03/2024 Gu
	gezeichnet	03/2024 CAD/Leh
	geprüft:	22.03.2024 Gu

Vorhabenbezogener Bebauungsplan „Sondergebiet Solarpark Mörztitz“

Originalmaßstab 1 : 1.500	Vorhaben- / Erschließungsplan
Planaufstellende Kommune:	Gemeinde Doberschütz Breite Straße 17 04838 Doberschütz
Vorhabenträger:	Solarpark Mörztitz GmbH Käthe-Kollwitz-Straße 21 04109 Leipzig
VORENTWURF	Fassung vom: 18.04.2024

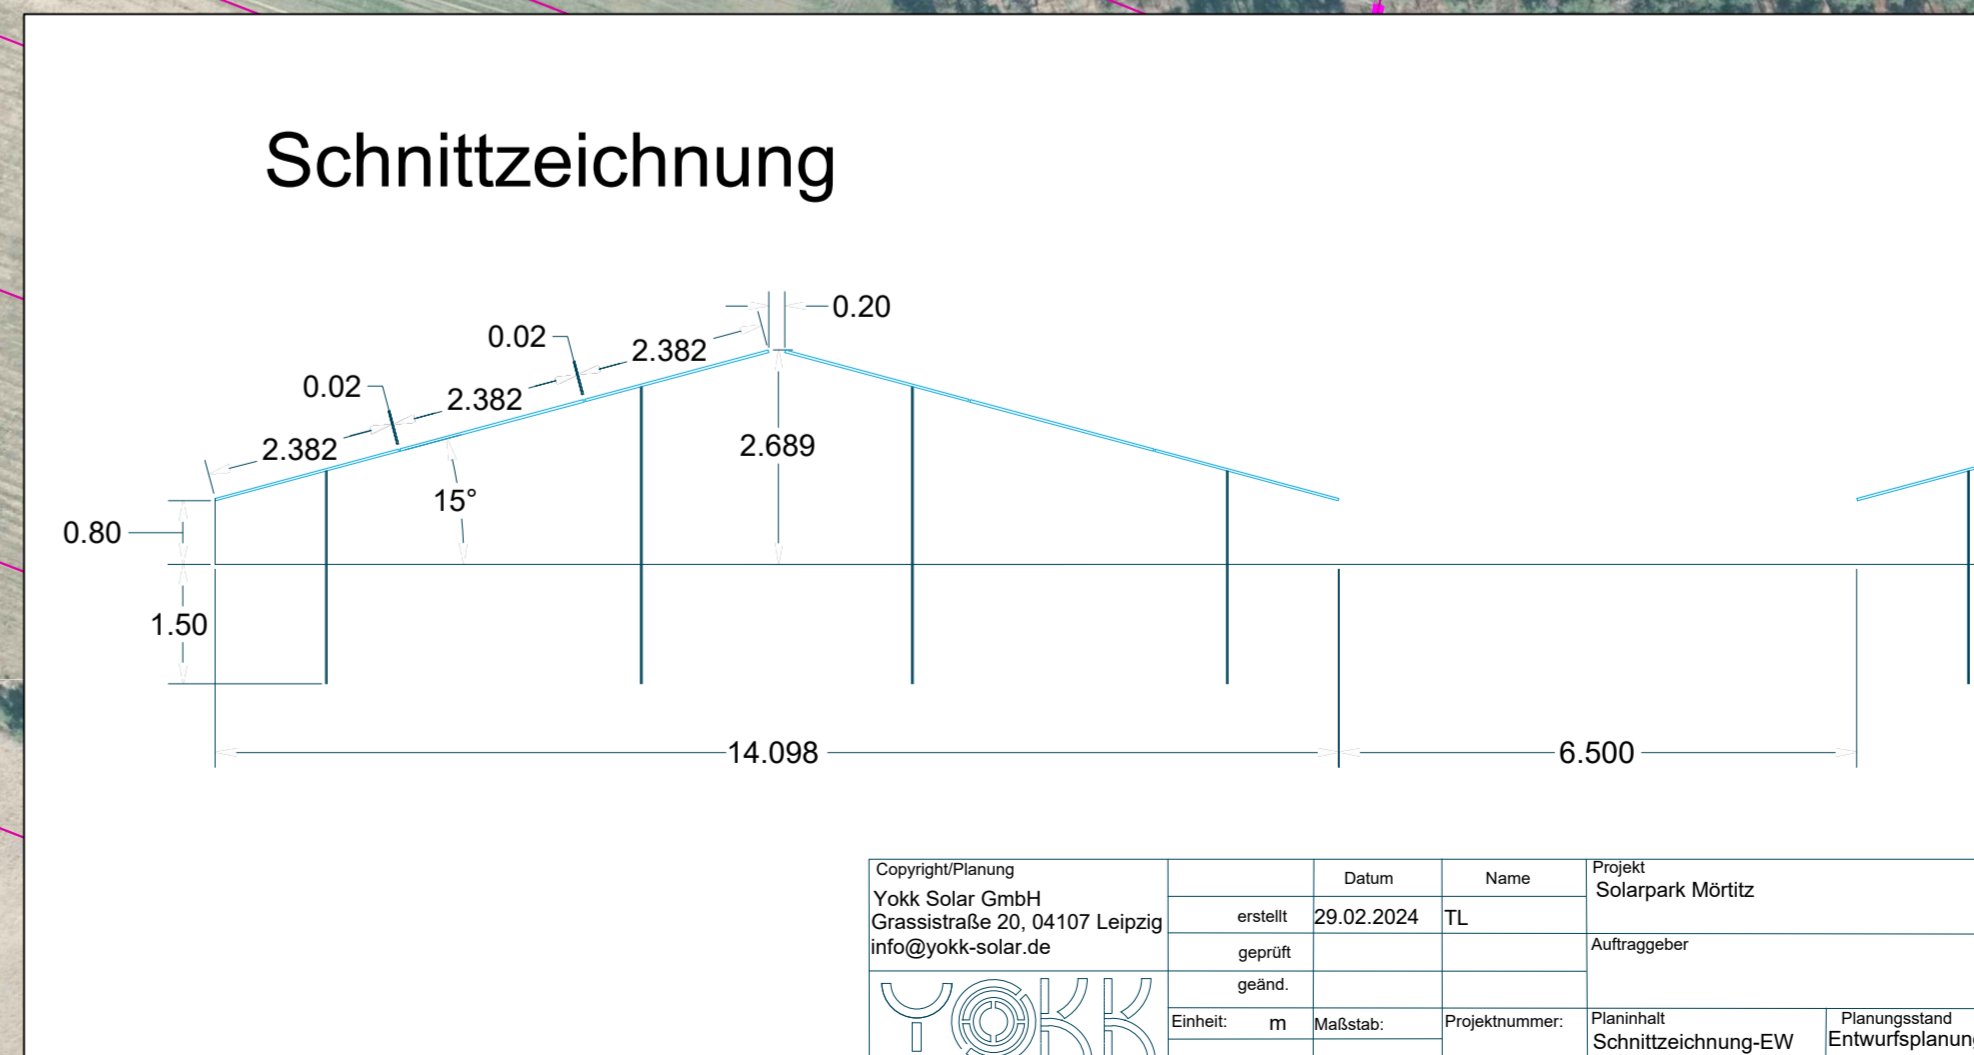

Geoplin/Führung	Datum	Name	Projekt
YOKK Solar GmbH Grassestraße 20, 04107 Leipzig info@yokk-solar.de	29.02.2024	TL	Solarpark Mörztitz
Erstellt	geprüft	gezeichnet	Auftraggeber
Einheit: m	Maßstab:	Projektnummer:	Planinhalt: Schnittzeichnung-EW
			Planungsstand: Entwurfsplanung